

C/ RIO SETA



02
Sup. ≥ 535,00m²

01
Sup. ≥ 530,00m²

03
S ≥ 300,00m²

04
S ≥ 405,00m²

05
S ≥ 445,00m²

06
S ≥ 365,00m²


07
S ≥ 300,00m²

08
S ≥ 300,00m²


C/ FUENTE MUÑOZ

5.75


*NOTA: Medidas orientativas, pendiente de redacción de proyecto

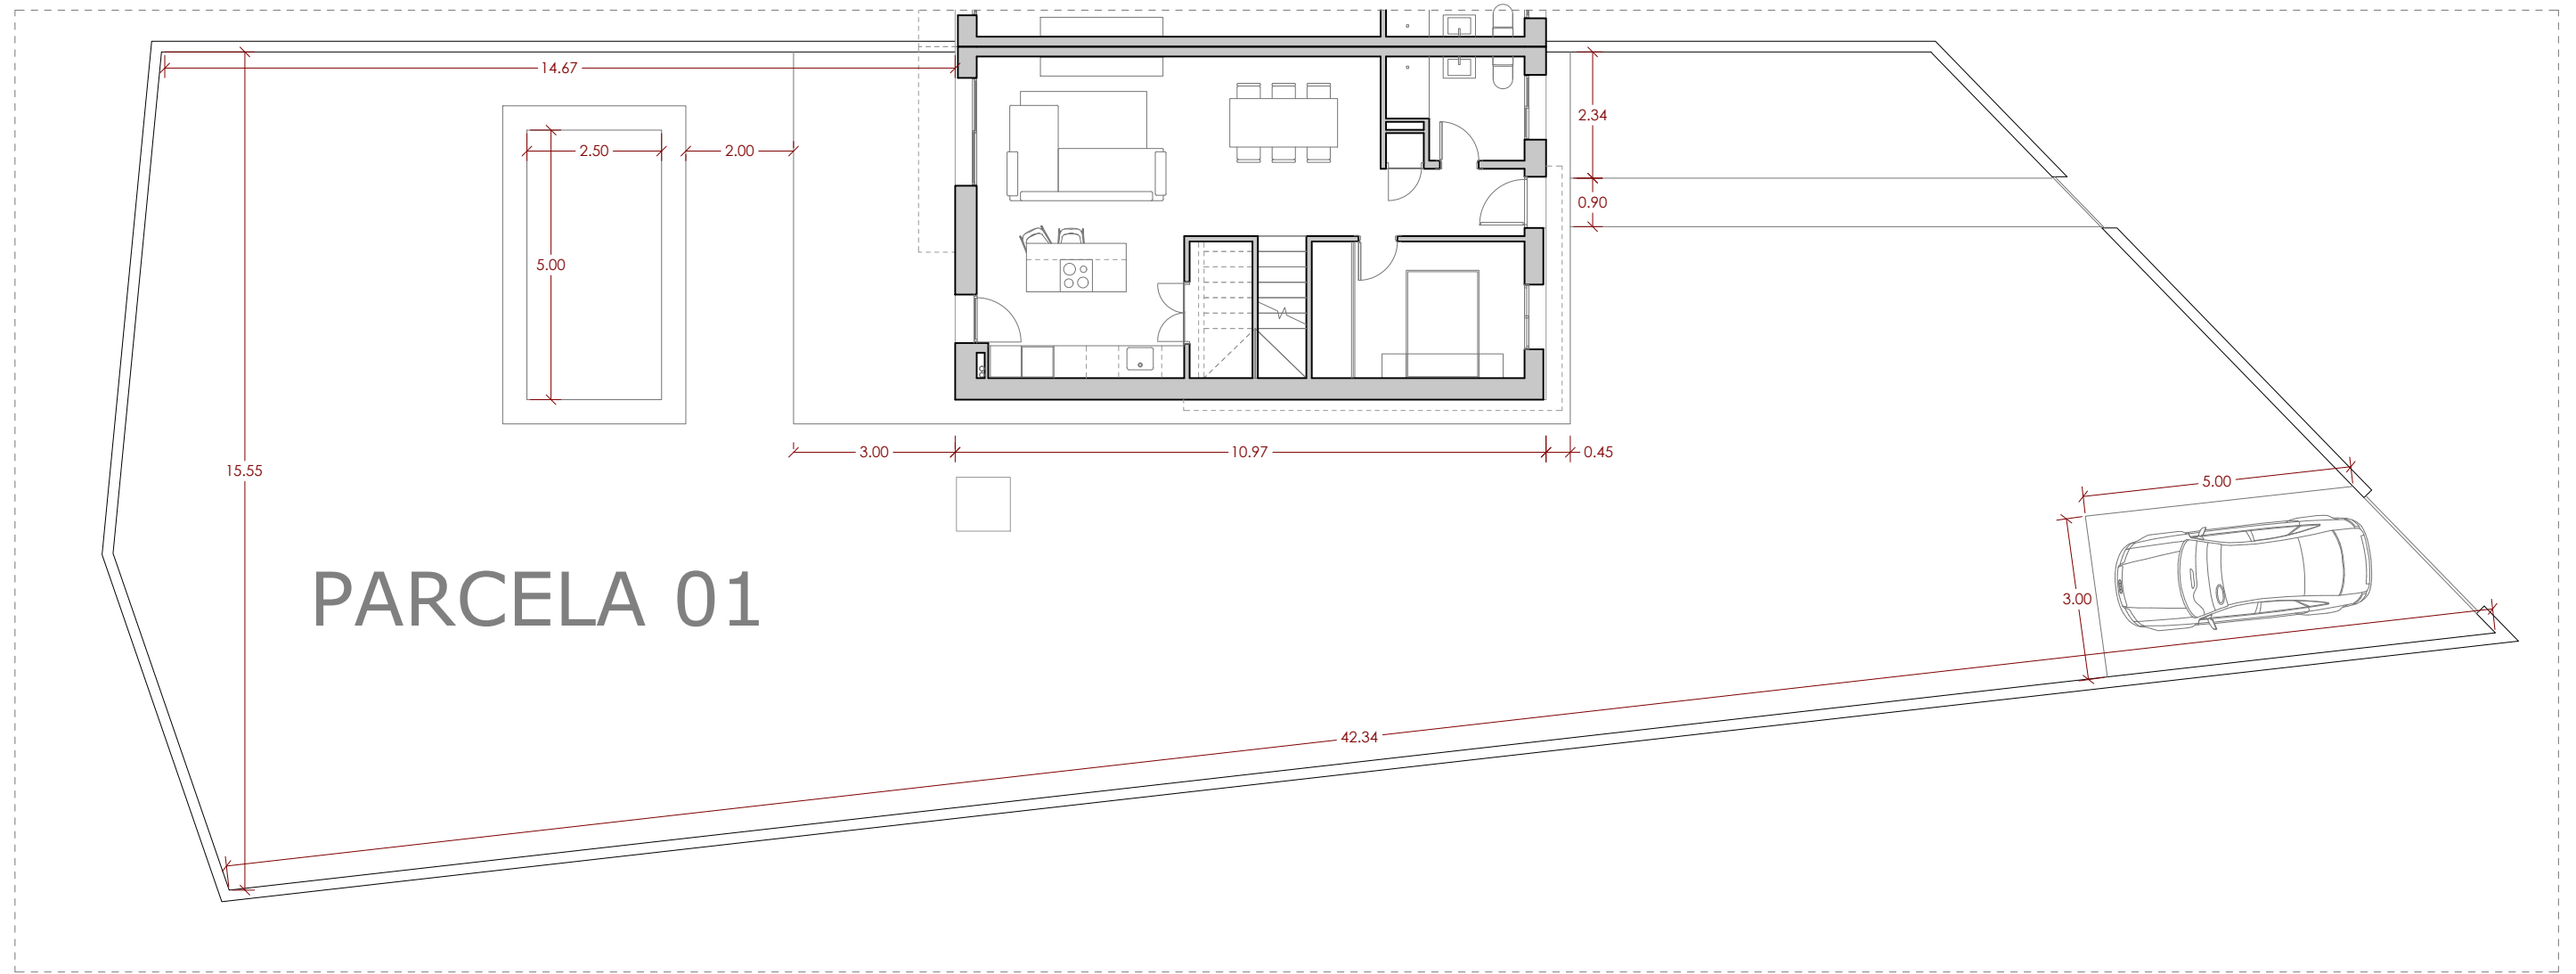

PARCELA 01

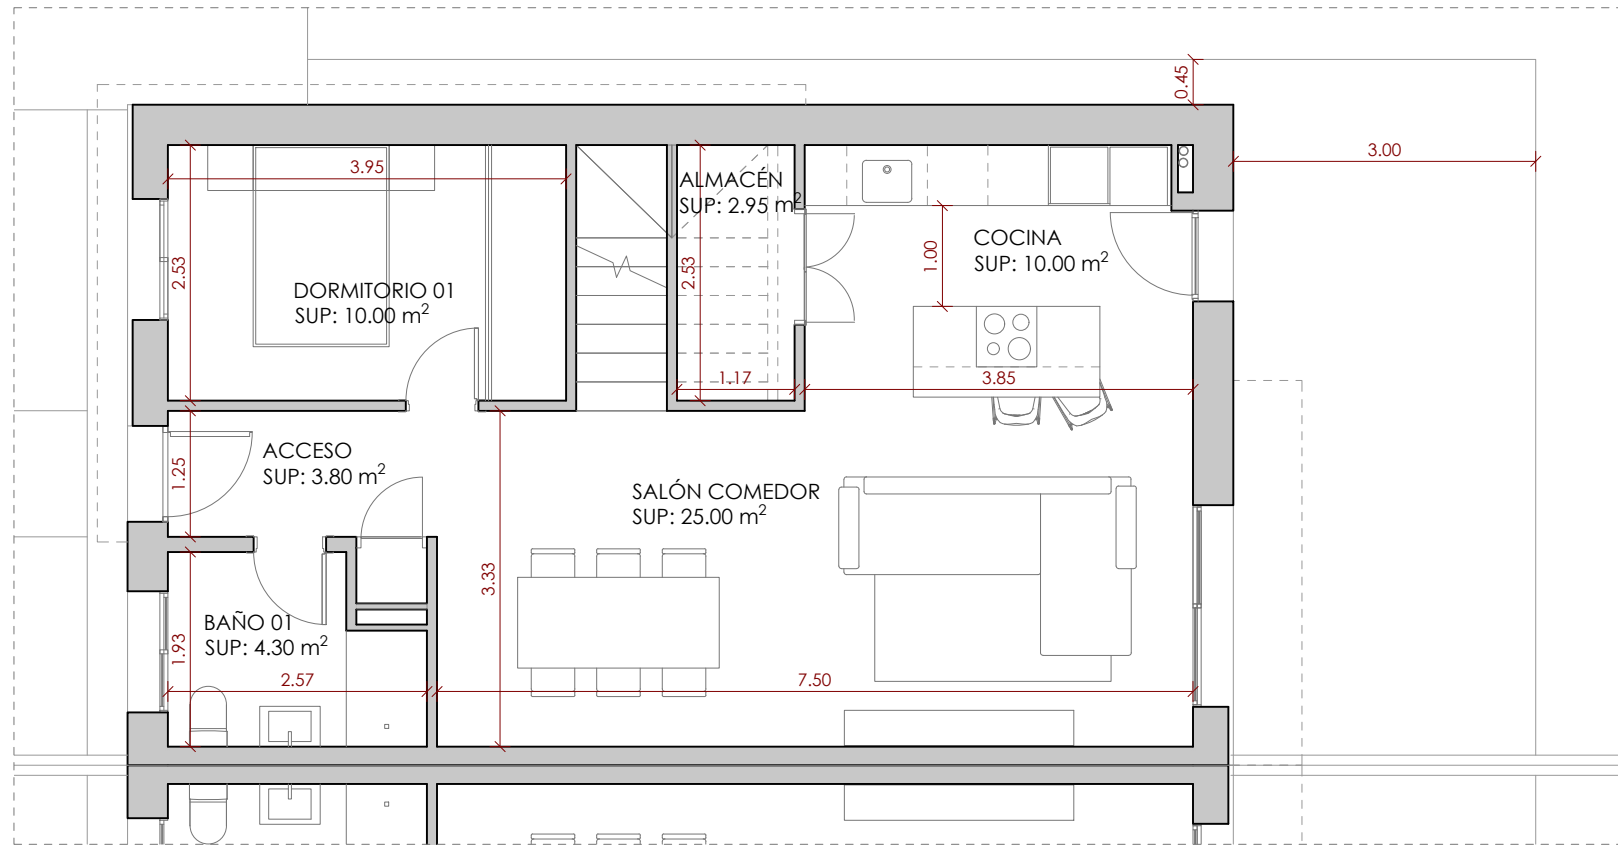

PLANTA BAJA E 1:75

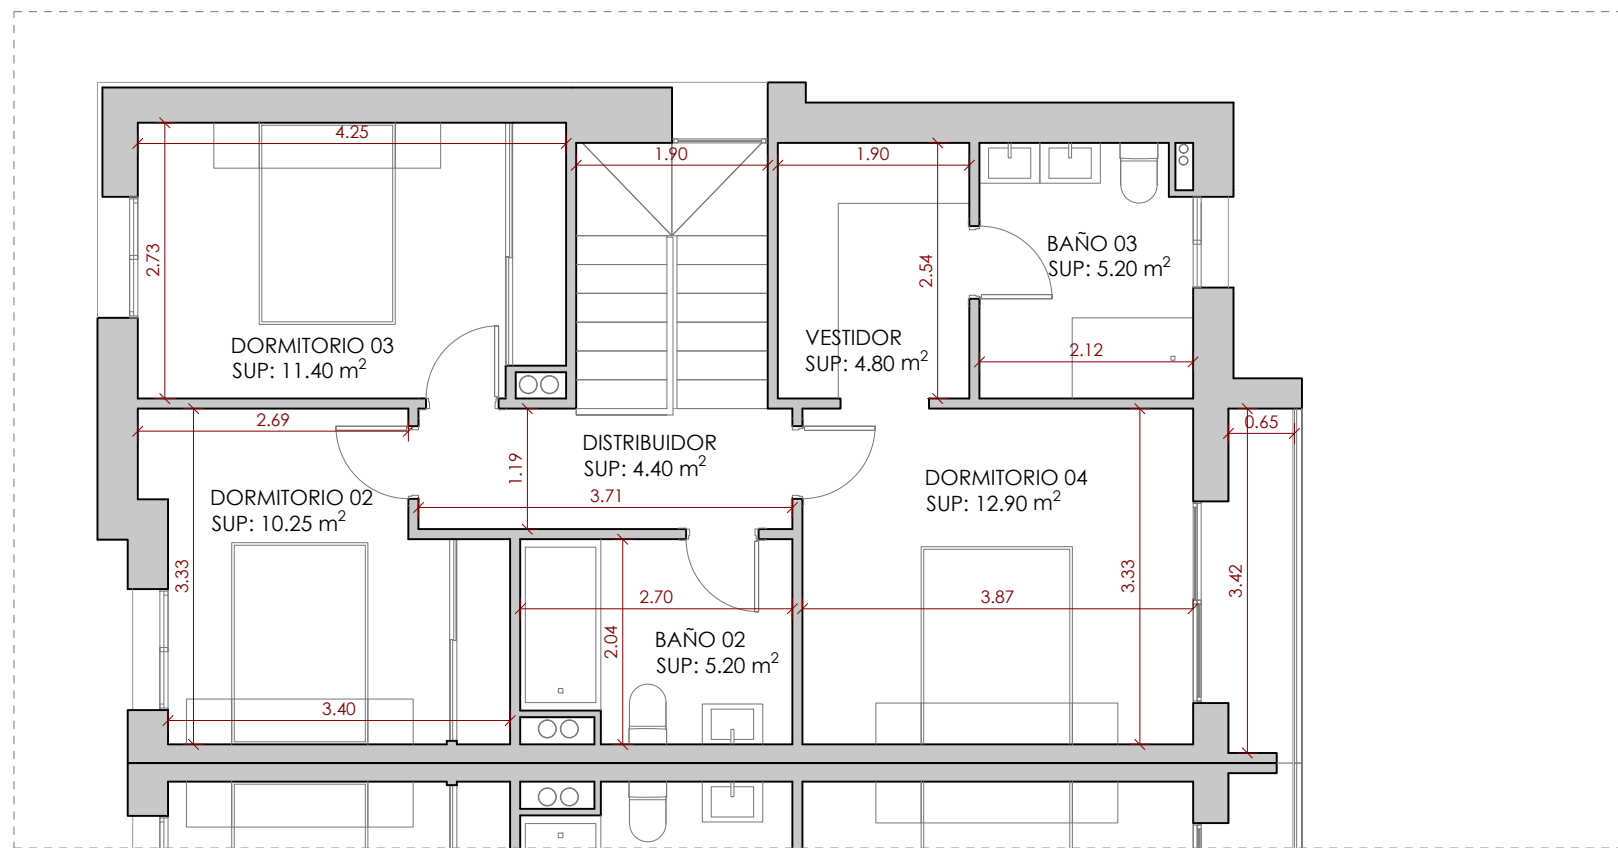

PLANTA PRIMERA E 1:75

SUPERFICIE ÚTIL	
ACCESO	3,80 m ²
SALÓN - COMEDOR	25,00 m ²
COCINA	10,00 m ²
DORMITORIO 01	10,00 m ²
BAÑO 01	4,30 m ²
ALMACÉN	2,95 m ²
	56,05 m²
DORMITORIO 02	10,25 m ²
DORMITORIO 03	11,40 m ²
DORMITORIO 04	12,90 m ²
BAÑO 02	5,20 m ²
BAÑO 03	5,20 m ²
VESTIDOR	4,80 m ²
ESCALERA	5,00 m ²
DISTRIBUIDOR	4,40 m ²
	59,15 m²
BALCÓN	2,50 m ²
TOTAL	117,70m²

SUPERFICIE CONSTRUIDA	
PLANTA BAJA	71,85 m ²
PLANTA PRIMERA	77,15 m ²
TOTAL	149,00m²

*NOTA: Medidas orientativas, pendiente de redacción de proyecto